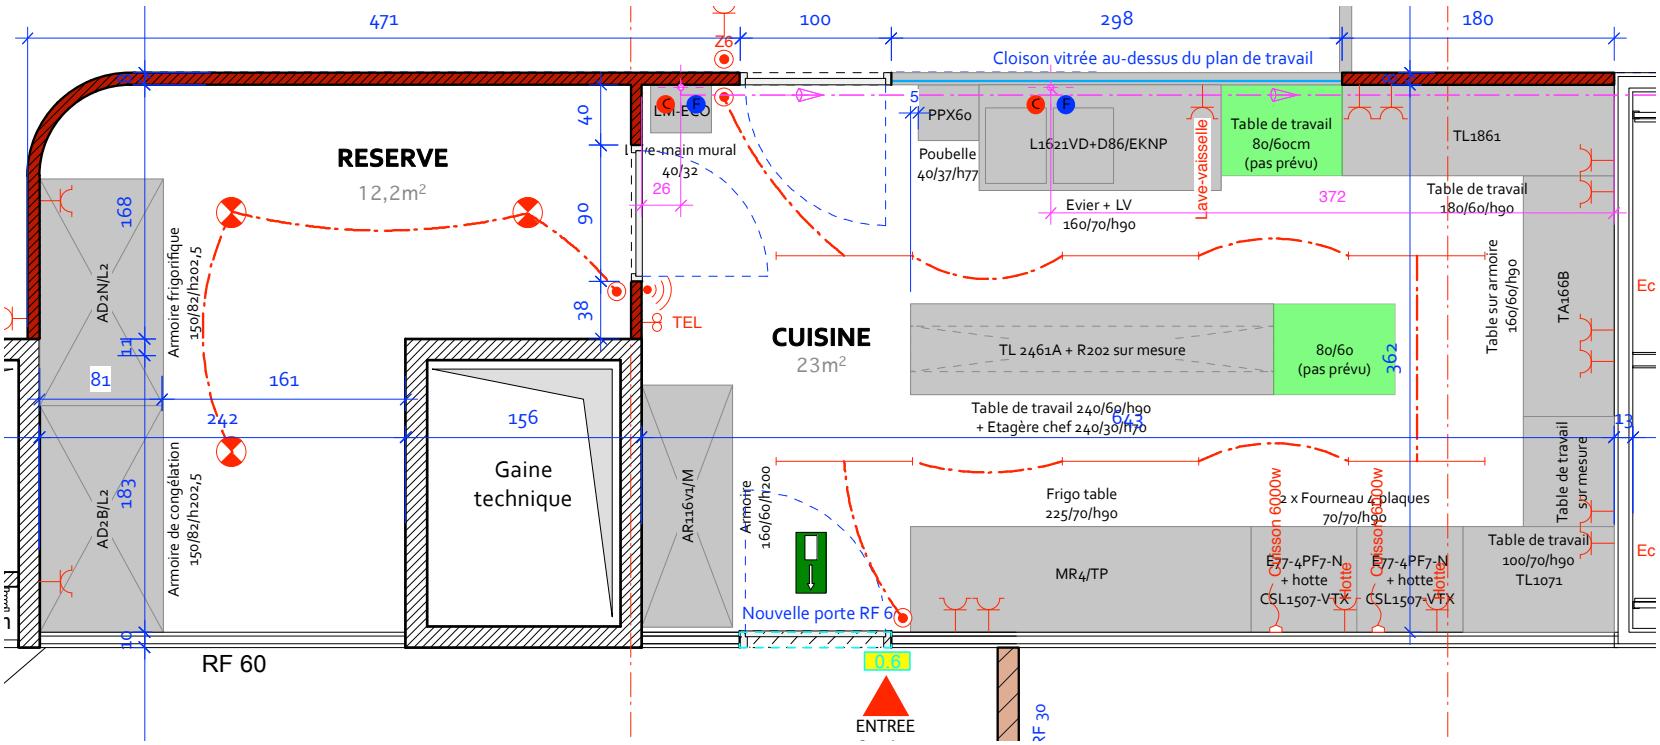

CUISINE

Aménagement d'une crêche ••• 23/04/2014 ••• Ech. : 1/50 ••• Maître de l'ouvrage : ESEDRA SPRL

Architecte : OPStudio •• Rue Jules Destrée, 14 à 1341 Céroux-Mousty •• tél. : 071/845.214 •• fax. : 071/845.063 •• info@opstudio.be

OP STUDIO

PLAN N° 20