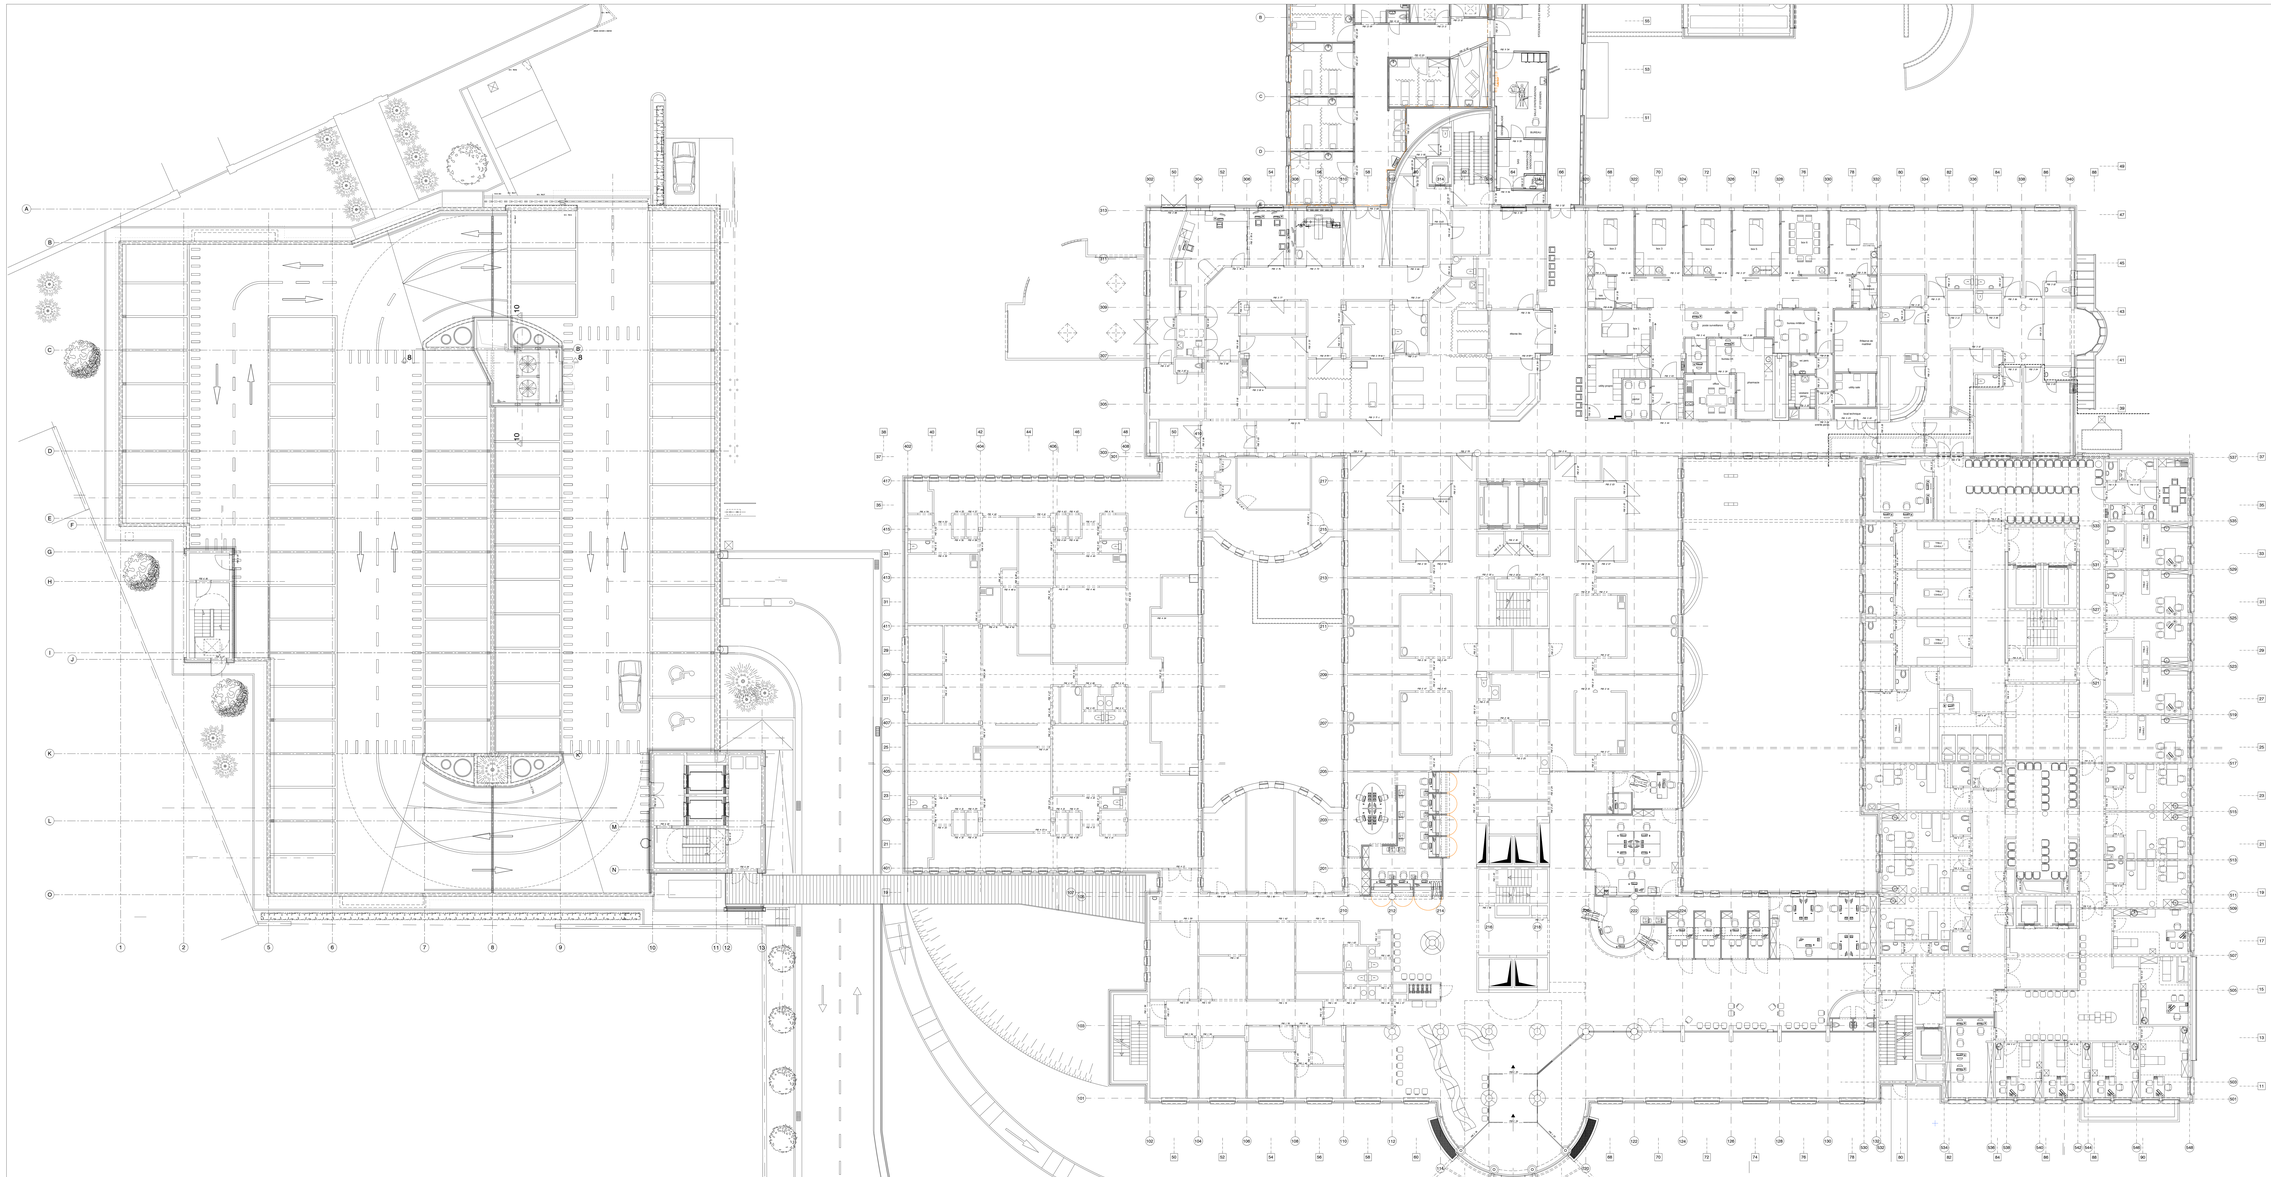

LEGENDE MATERIAUX

- BETON
- BETON BETON
- BLOCS DE BETON
- BLOCS DE CIMENT
- BLOCS DE PLATRE
- CLOISON TIMBRAGE PLATRE BT 100
- CLOISON TIMBRAGE PLATRE BT 150
- CARREAUX DE PLATRE 10MM BT 100
- CUIVRE
- ACIER
- ACIER INOXYDABLE
- FERME ALUM
- ALUMINIUM
- ARMATURE

EXTENSION DE LA CLINIQUE SAINT-ANNE ST-REMI

SITUATION	CLINIQUE SAINTE-ANNE SAINT-REMI Boulevard Graindor 80 1070 BRUXELLES
MAITRE DE L'OUVRAGE	CHIREC SAINTE-ANNE SAINT-REMI ASBL RUE EDITH CAVELL 32 1180 BRUXELLES
ARCHITECTES	ANCSA ATELIER D'ARCHITECTURE ET D'URBANISME S.A. Rue Lesbroussart, 39 B 1050 Bruxelles Tél : 02/538.93.56 - Fax: 02/534.17.48 E-mail:ancsa@skynet.be
avec la collaboration de	

Le maître de l'ouvrage	Les architectes	L'entrepreneur

PROJET

Rez-de-chaussée
Partie A

Echelle : 1/100

300 400 200 500 100

Ind	Date	Modification
A	19-06-12	Modif. suivant remarques W.C.

BUREAU D'ETUDE DE STABILITE	B.E. FRANZ DUPONT S.P.R.L. Av. Victor Jacobs 58 1040 BRUXELLES Tél. : 02/644.32.70 Fax : 02/644.32.80 E-mail:franz.dupont@telenet.be
BUREAU D'ETUDE DE TECHNIQUES SPECIALES	MARCQ & BODA Rue Jules Cocq, 8-10 B 1180 Bruxelles Tél.: 02.427.42.21 Fax:02.425.65.77 E-mail: info@marcqboda.com

Projet : **SARE** | Plan n° : **PU-03 1/2** | Date : 08/05/2012